


- Seramik döşeme
- Support (Yükseklği ayarlanabilir pedestal)
- Geotekstil
- Isı yalıtımı
- Su yalıtımı
- Eğim şapı
- Betonarme

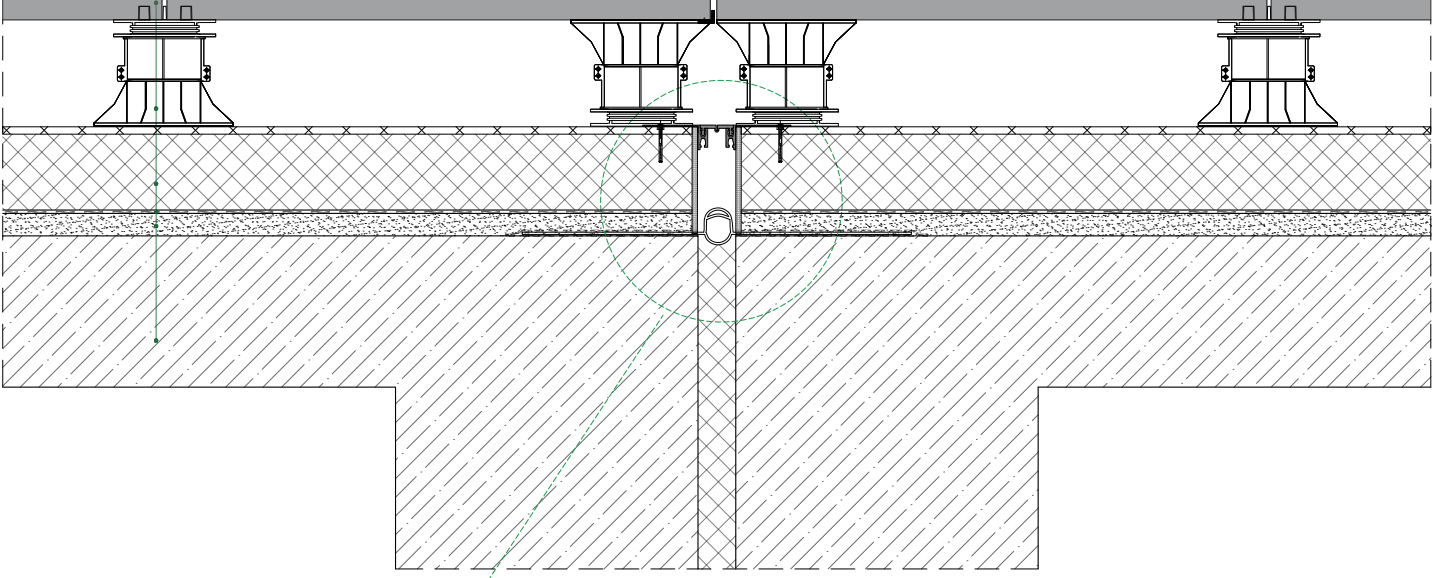

Dilatasyon Profili

Yalıtım macunu

**SUPPORT**

[www.supportpedestal.com](http://www.supportpedestal.com)

[info@supportsistem.com](mailto:info@supportsistem.com)

Tel: +(90) 212 452 20 60

## Dilatasyon Detayı

Support yükseltilmiş döşeme detayları

05.11.2025 Armada Groupe tüm hakları saklıdır.

Bu proje telif hakkı, sahibinin yazılı izni olmaksızın hiçbir şekilde kullanılamaz, kopyalanamaz.